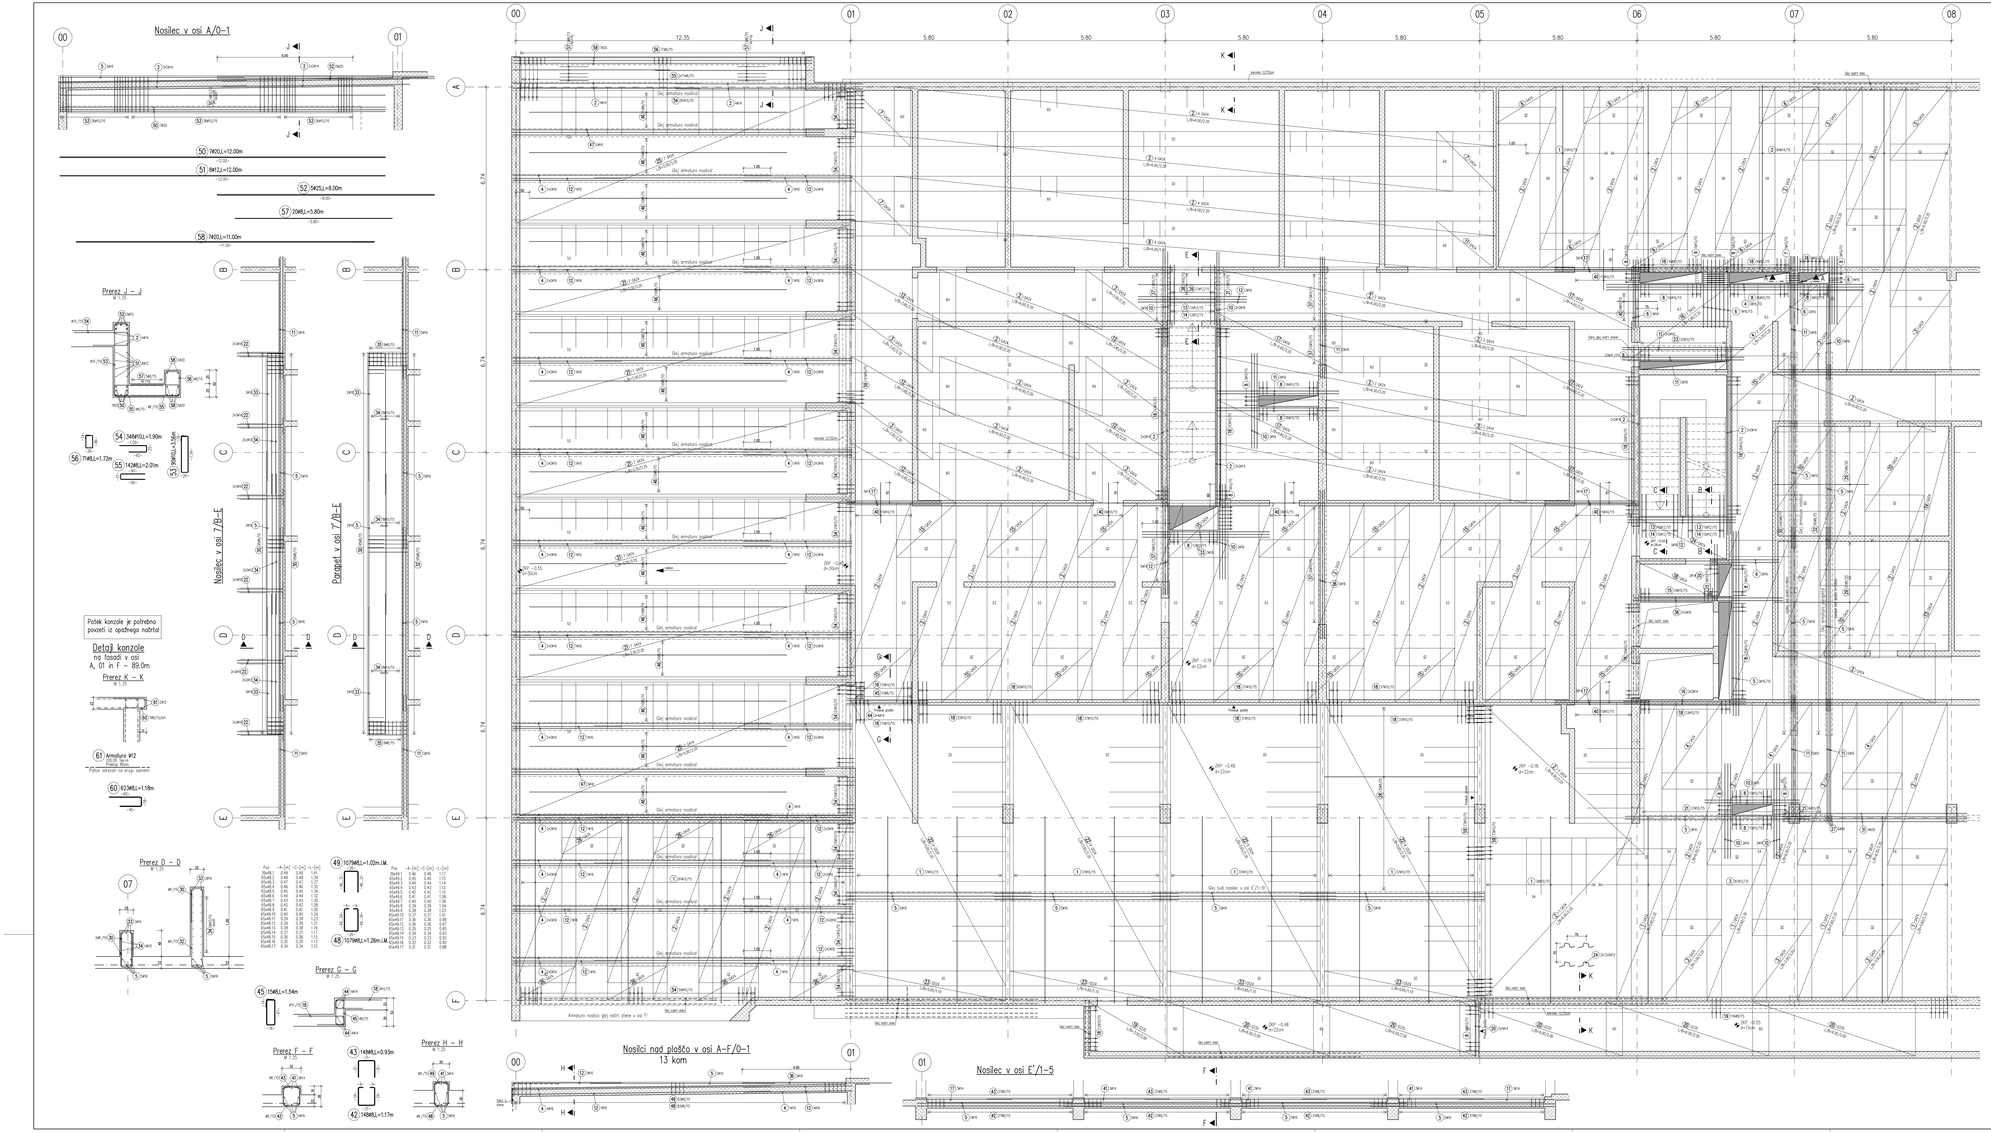

NAJMANJŠI PREMERI KRIVLJENJA REBRASTE ARMATURE

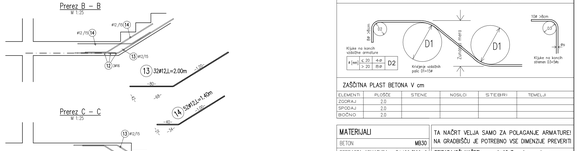

ZAŠČITNA PLAST BETONA V cm

ELEMENTI	KLJUČE	STENE	NOSILI	STEBRI	TEMELJI
ZGORAJ	2.0				
SPODAJ	2.0				
BOČNO	2.0				

MATERIALI

BETON	MB30
REBRASTA ARMATURA	RA400/500–2
ARMATURNA MREŽA	MA500/560

TA NAČRT VELJA SAMO ZA POLAGANJE ARMATURE
NA GRADBIŠČU JE POTREBNO VSE DIMENZIJE PREVERITI

PRIPADAJOČI NAČRTI: A–16 Zgornja armatura

Pregledni tloris

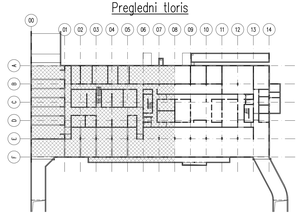

damm+damm
Gesellschaft für Tragwerksplanung mbH